


ODŮVODNĚNÍ ÚP BABICE


4a. KOORDINAČNÍ VÝKRES - URBANISTICKÁ KONCEPCE 1 : 5000

VYMEZENÍ ÚZEMÍ

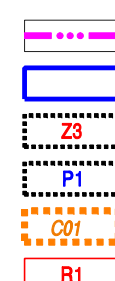

HRANICE ŘEŠENÉHO ÚZEMÍ (HRANICE K.Ú.)
HRANICE ZASTAVĚNÉHO ÚZEMÍ K 30. 08. 2011
ZASTAVITELNÉ PLOCHY
PLOCHY PŘESTAVBY
KORIDOR NADMÍSTNÍHO VÝZNAMU
PLOCHY ÚZEMNÍ REZERVY


LEGENDA

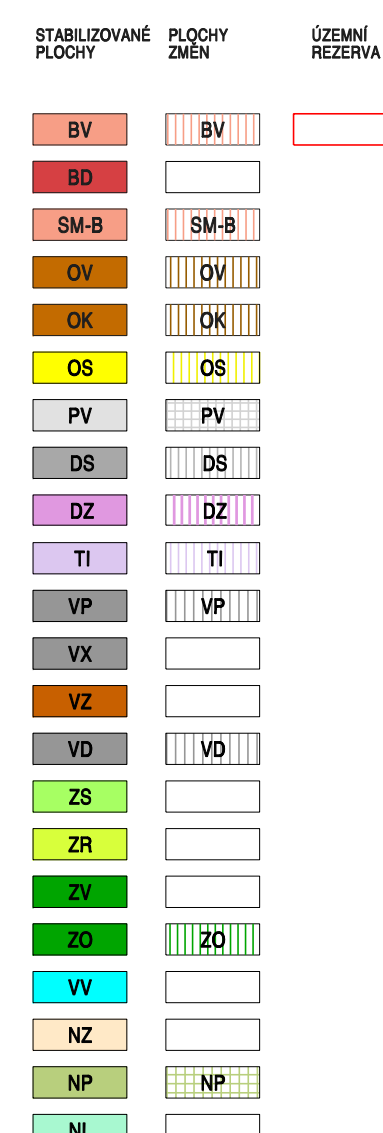


PLOCHY S ROZDÍLNÝM ZPŮSOBEM VYUŽITÍ

PLOCHY BYDLENÍ - VENKOVSKÉHO CHARAKTERU (BV)
 PLOCHY BYDLENÍ - V BYTOVÝCH DOMECH (BD)
 PLOCHY SMÍŠENÉ OBYTNÉ (SM-B)
 PLOCHY OBČANSKÉHO VYBAVENÍ - VEŘEJNÁ INFRASTRUKTURA (OV)
 PLOCHY OBČANSKÉHO VYBAVENÍ - Komerční zařízení (OK)
 PLOCHY OBČANSKÉHO VYBAVENÍ - REKREAČNÍ A SPORTU (OS)
 PLOCHY VEŘEJNÝCH PROSTORŮ (PV)
 PLOCHY DOPRAVNÍ INFRASTRUKTURY - SILNIČNÍ (DS)
 PLOCHY DOPRAVNÍ INFRASTRUKTURY - ŽELEZNIČNÍ (DZ)
 PLOCHY TECHNICKÉ INFRASTRUKTURY (TI)
 PLOCHY VÝROBY PRŮMYSLOVÉ (VP)
 PLOCHY VÝROBY A SKLADOVÁNÍ SE SPECIFICKÝM VYUŽITÍM (VX)
 PLOCHY VÝROBY ZEMĚDĚLSKÉ (VZ)
 PLOCHY DROBNÉ VÝROBY A SLUŽEB (VD)
 PLOCHY ZELENÉ SOUKROMÉ A VYHAZENÉ (ZS)
 PLOCHY ZEMĚDĚLSKÉ - ZÁHRADY (ZR)
 PLOCHY ZELENÉ NA VEŘEJNÝCH PROSTORÁCH (ZV)
 PLOCHY ZELENÉ OCHRANĚ A IZOLACI (ZO)
 PLOCHY VODNÍ A VODOHOSPODÁŘSKÉ (VV)
 PLOCHY ZEMĚDĚLSKÉ (NZ)
 PLOCHY PŘÍRODNÍ (NP)
 PLOCHY LESNÍ (NL)

STAV

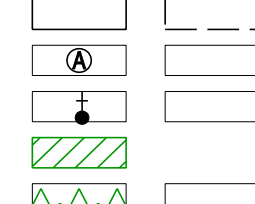


NÁVRH

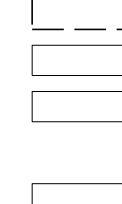

LIMITY VYUŽITÍ ÚZEMÍ

PAMÁTKOVÉ CHRÁNĚNÉ OBJEKTY
URBANISTICKY VÝZNAMNÉ OBJEKTY
KULTURNÍ PAMÁTKY (KÁŘÍŽE, POMNÍKY)
VÝZNAMNÉ KRAJINNÉ PRVKY
HRANICE PŘÍRODNÍHO PARKU SOVINECKO

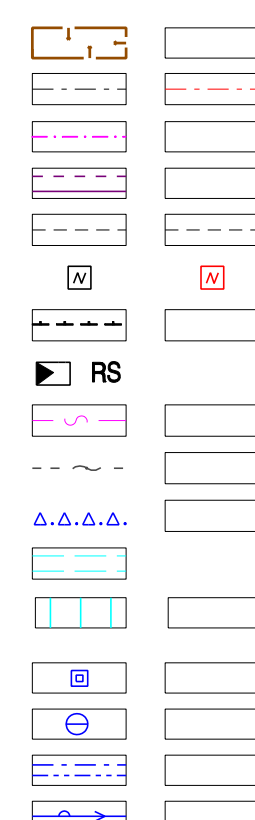


PODOPLOVÁNĚ ÚZEMÍ
 OCHRANNÁ PÁSMO SILNIČNÍ
 OCHRANNÉ PÁSMO ŽELEZNIČNÍ
 IZOFOVA LIMITU HLUKU Z DOPRAVY
 OCHRANNÉ PÁSMO ELEKTRICKÉHO VEDENÍ VN, VVN
 TRAFISTANICE
 BEZPEČNOSTNÍ PÁSMO VTJ, PLYNOVODU
 REGULAČNÍ STANICE VTUŠTL
 TRASA DÁLKOVÉHO KABELU
 TRASA RADIORELOVÉHO PÁPRSKU
 HRANICE CHOPAV - KVARTIER ŘEKY MORAVY
 PLOCHÝ MELIORAČÍ
 PLOCHÝ ZAVLAŽOVÁNĚ
 VODOJEM
 VODNÍ ZDROJ
 OP VODNÍHO ZDROJE I. A II. ST.
 TRASA REGIONÁLNÍHO VODOVODU

CELÉ SPRÁVNÍ ÚZEMÍ JE SITUOVÁNO V ZÁJMOVÉM ÚZEMÍ
ELEKTRONICKÉHO KOMUNIKAČNÍHO ZAŘÍZENÍ MINISTERSTVA OBRANY

CELÉ SPRÁVNÍ ÚZEMÍ JE ZÁJMOVÝM ÚZEMÍM MINISTERSTVA OBRANY
Z PŮLEŽKY DOVOLENÍ VYJENOVANÝCH DRUHŮ STAVBY


DOPRAVNÍ INFRASTRUKTURA

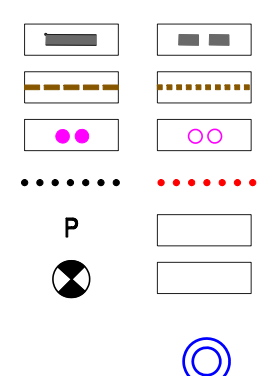


SILNICE II. A III. TŘÍDY
ÚČELOVÉ CESTY
HLAVNÍ CYKLISTICKÉ TRASY
HLAVNÍ PĚŠÍ TRASY
PARKOVIŠTĚ
AUTOBUSOVÁ ZASTÁVKA

ŽELEZNIČNÍ PŘECHOD PRO PĚŠÍ A CYKLISTY

ÚZEMNÍ SYSTÉM EKOLOGICKÉ STABILITY

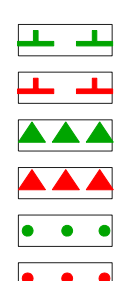

HRANICE LOKÁLNÍCH BIODORIDŮ FUNKČNÍCH
HRANICE LOKÁLNÍCH BIODORIDŮ K ZALOŽENÍ
HRANICE LOKÁLNÍCH BIODORIDŮ FUNKČNÍCH
HRANICE LOKÁLNÍCH BIODORIDŮ K ZALOŽENÍ
LINIOVÉ INTERAKČNÍ PRVKY FUNKČNÍ
LINIOVÉ INTERAKČNÍ PRVKY K ZALOŽENÍ

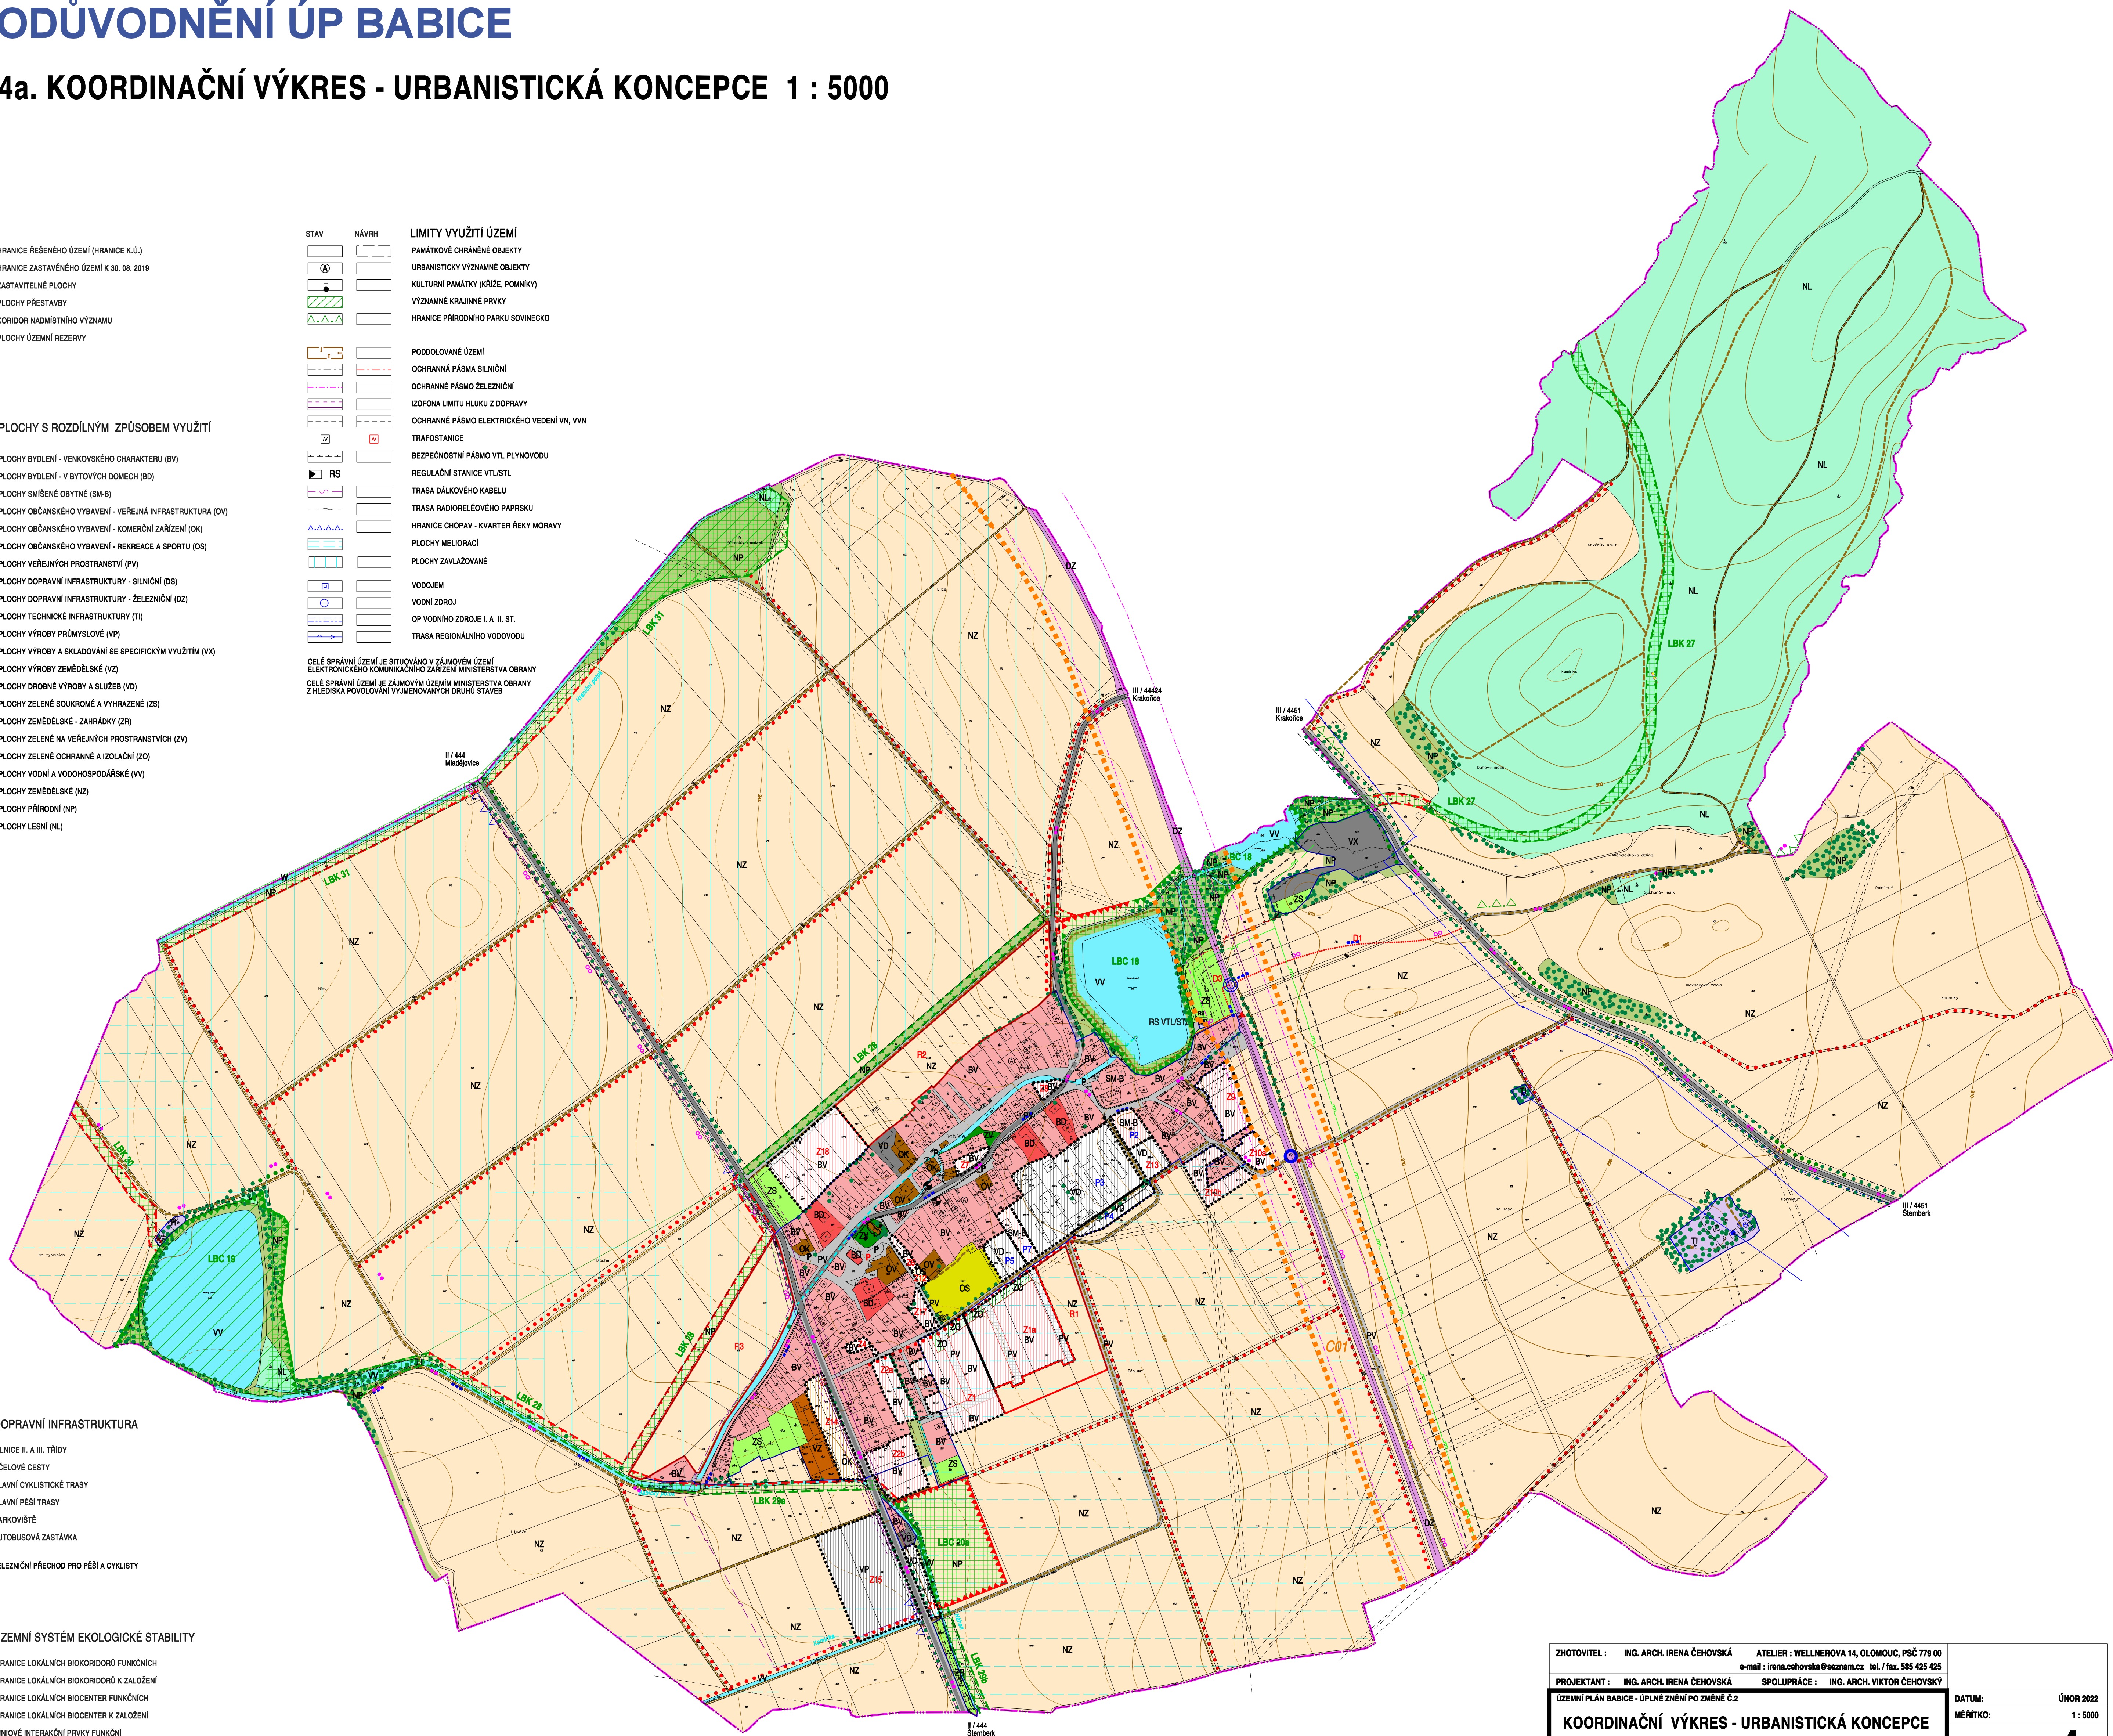

ZHOTOVITEL : ING. ARCH. IRENA ČEHOVSKÁ ATELIER : WELLNEROVA 14, OLOMOUC, PSČ 779 00
e-mail : irena.cehovska@seznam.cz tel. / fax. 585 425 425

PROJEKTANT : ING. ARCH. IRENA ČEHOVSKÁ SPOLUPRÁCE : ING. ARCH. VIKTOR ČEHOVSKÝ

ÚZEMNÍ PLÁN BABICE - ÚPLNÉ ZNĚNÍ PO ZMĚNĚ Č.2

KOORDINAČNÍ VÝKRES URBANISTICKÉ KONGREGACE

KOORDINACNI VYKRES - URBANISTICKA KONCEPCE

DATUM: ÚNOR 2022

MĚŘÍTKO: 1 : 5000

[illegible]

4a